VSL残置式アンカー（塗布タイプ）(E5-8)注入パイプ無し

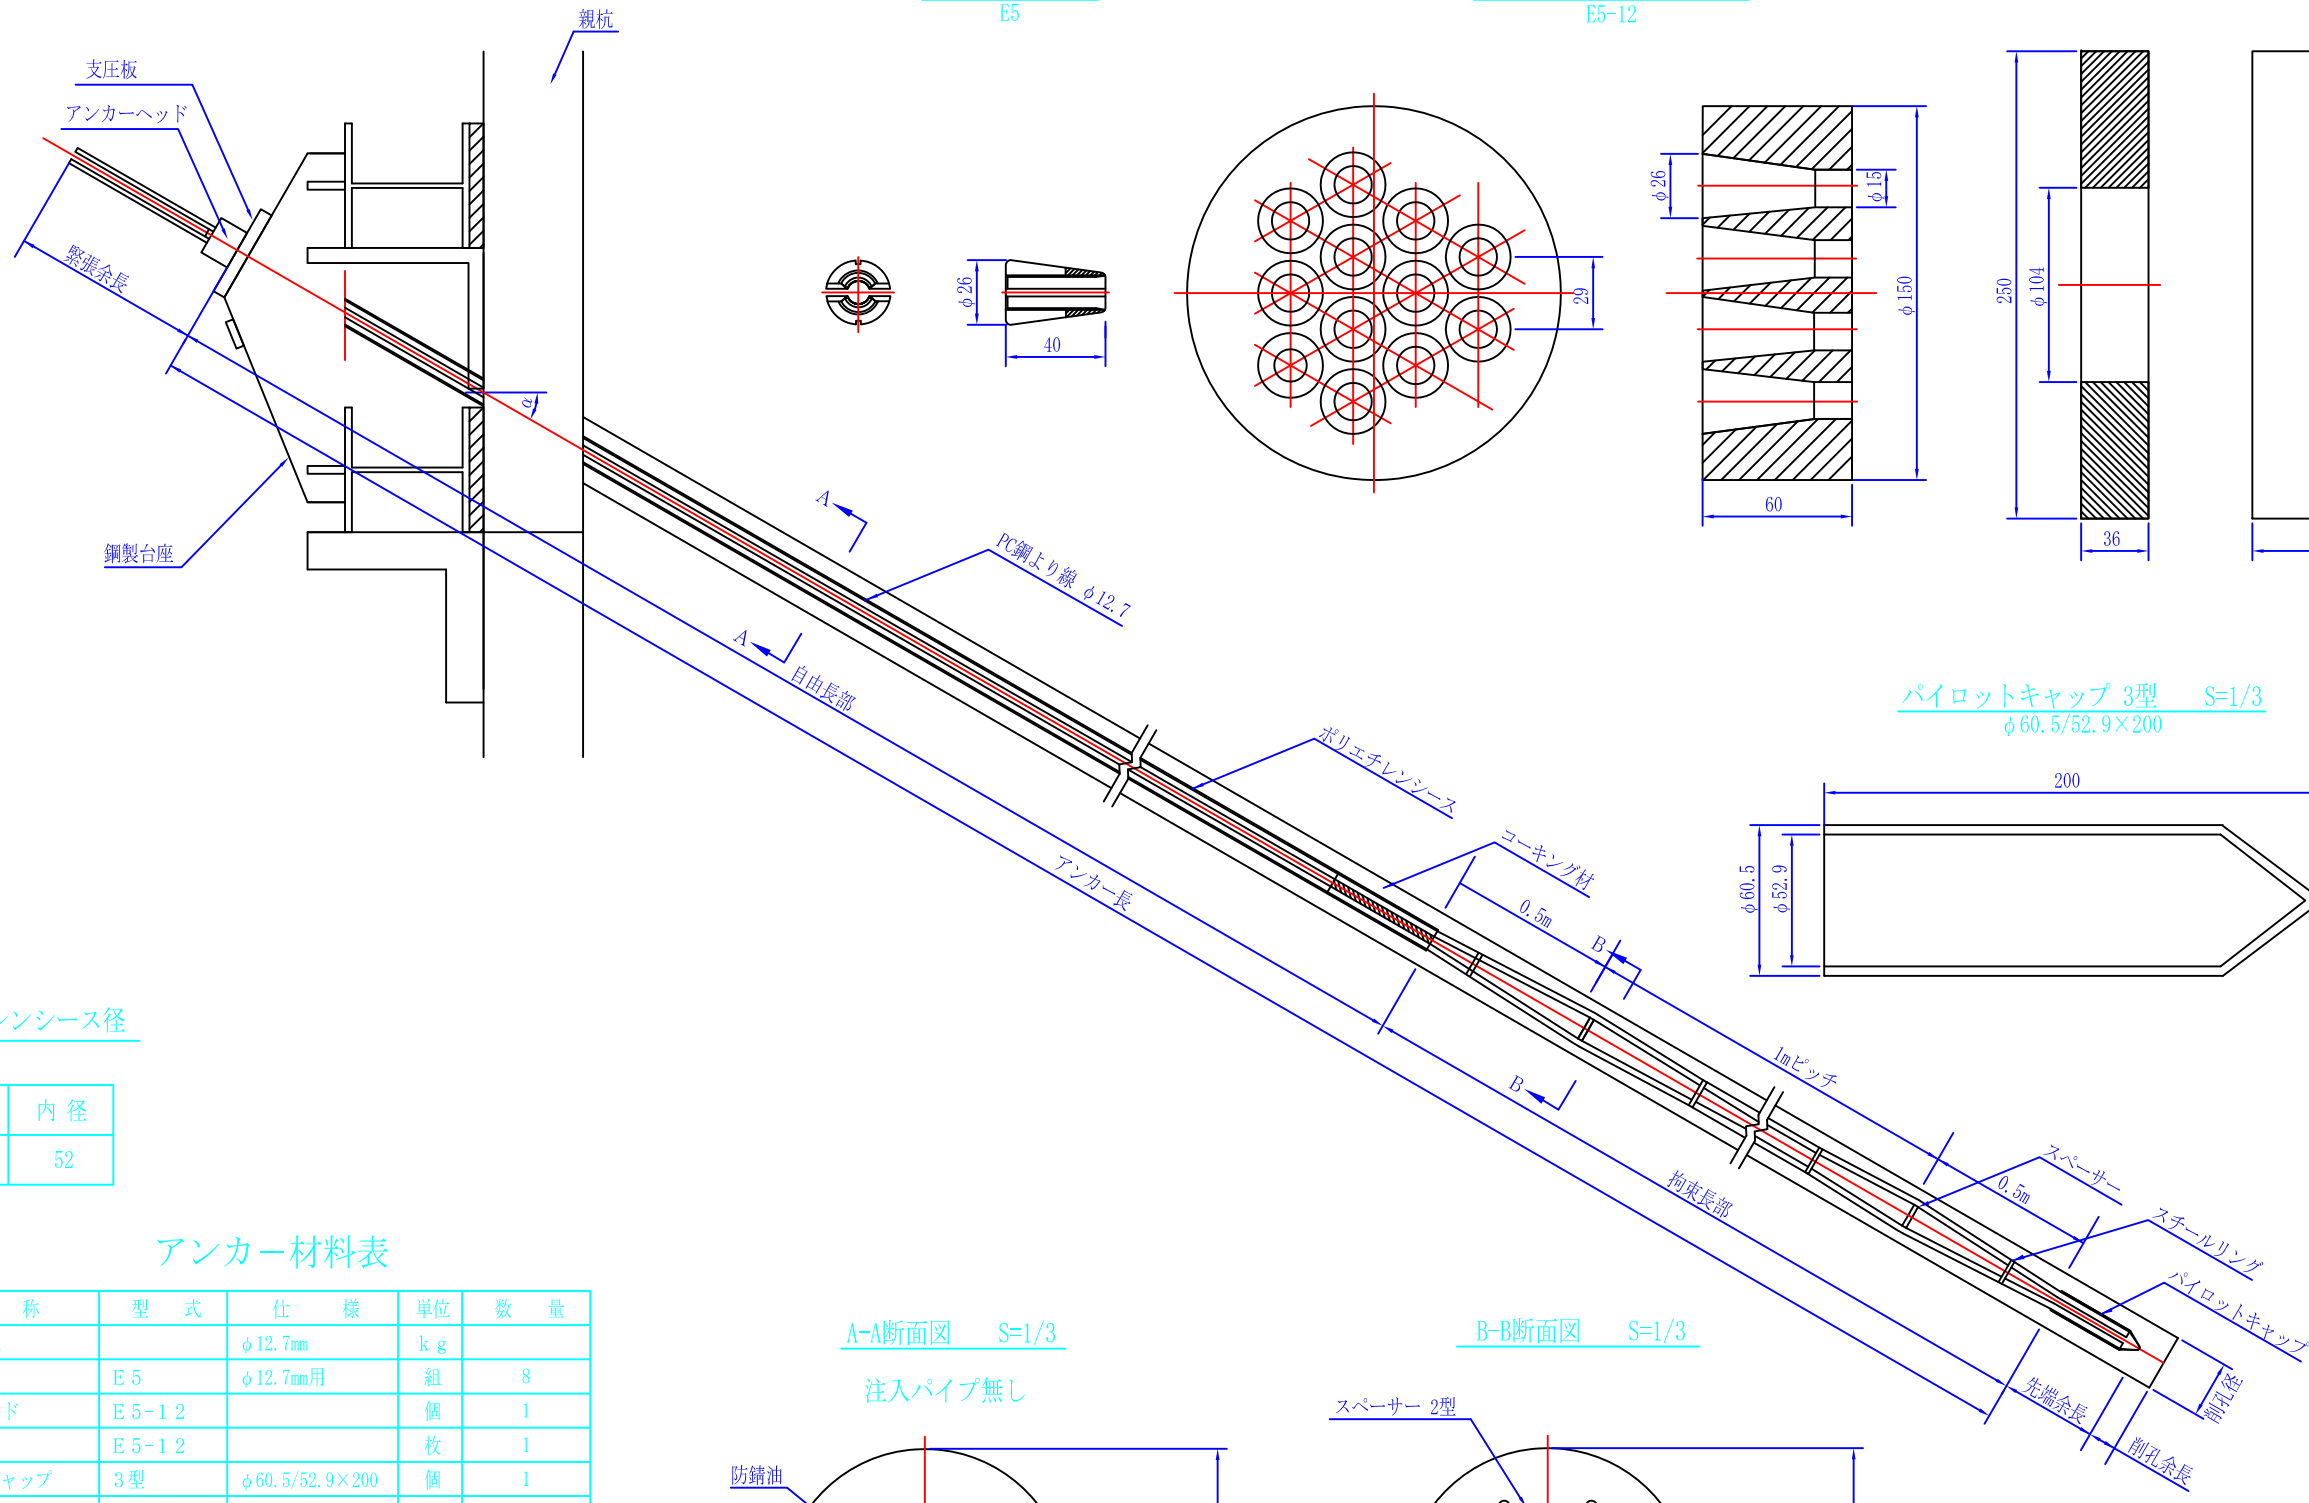

くさび　S=1/3
E5

アンカーヘッド　S=1/3
E5-12

支　圧　板　S=1/3
E5-12

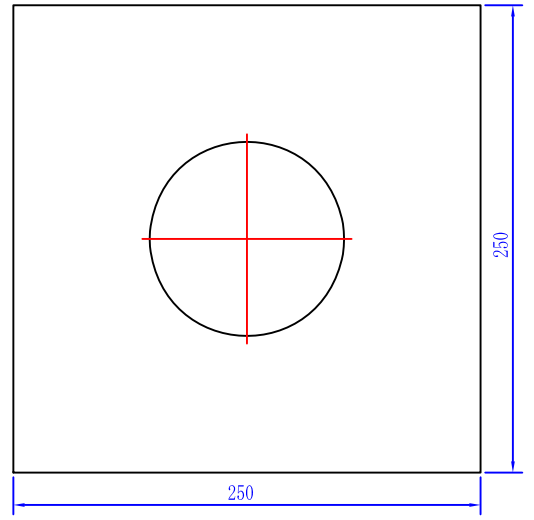

パイロットキャップ 3型　S=1/3
φ60.5/52.9×200

スペーサー 2型　S=1/3
φ70×10

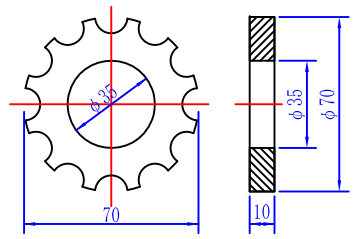

スチールリング 3型　S=1/3
φ76.3×10

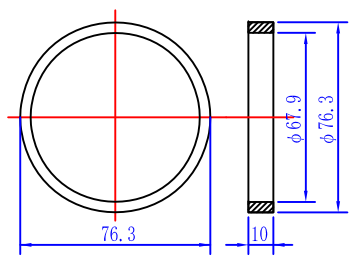

※スペーサーピッチは一例をあげている

ポリエチレンシース径

外 径	内 径
60	52

アンカー材料表

名　　称	型　　式	仕　　様	単位	数　　量
ＰＣ鋼より線		φ12.7mm	ｋｇ	
く　さ　び	Ｅ５	φ12.7mm用	組	8
アンカーヘッド	Ｅ５-１２		個	1
支　圧　板	Ｅ５-１２		枚	1
パイロットキャップ	３型	φ60.5/52.9×200	個	1
スペーサー	２型	φ70×10	個	
スチールリング	３型	φ76.3×10	個	
ポリエチレンシース			m	
鋼 製 台 座			個	1

A-A断面図　S=1/3

注入パイプ無し

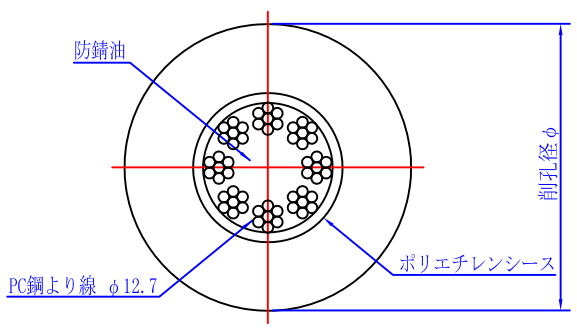

B-B断面図　S=1/3

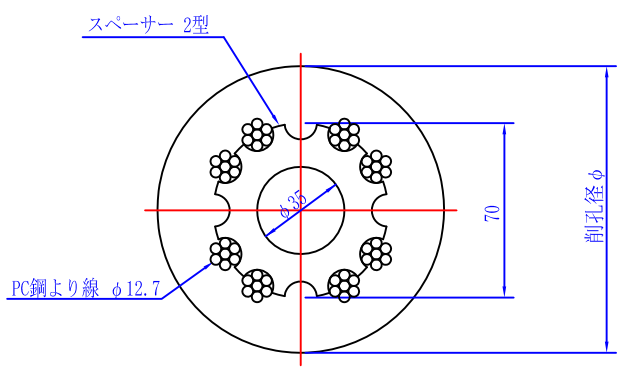

※A3出力図面では、縮尺がオリジナル（A1）の1/2になります。

2012.02.20