VSL残置式アンカー（アンボンドタイプ）(E5-6)注入パイプ無し

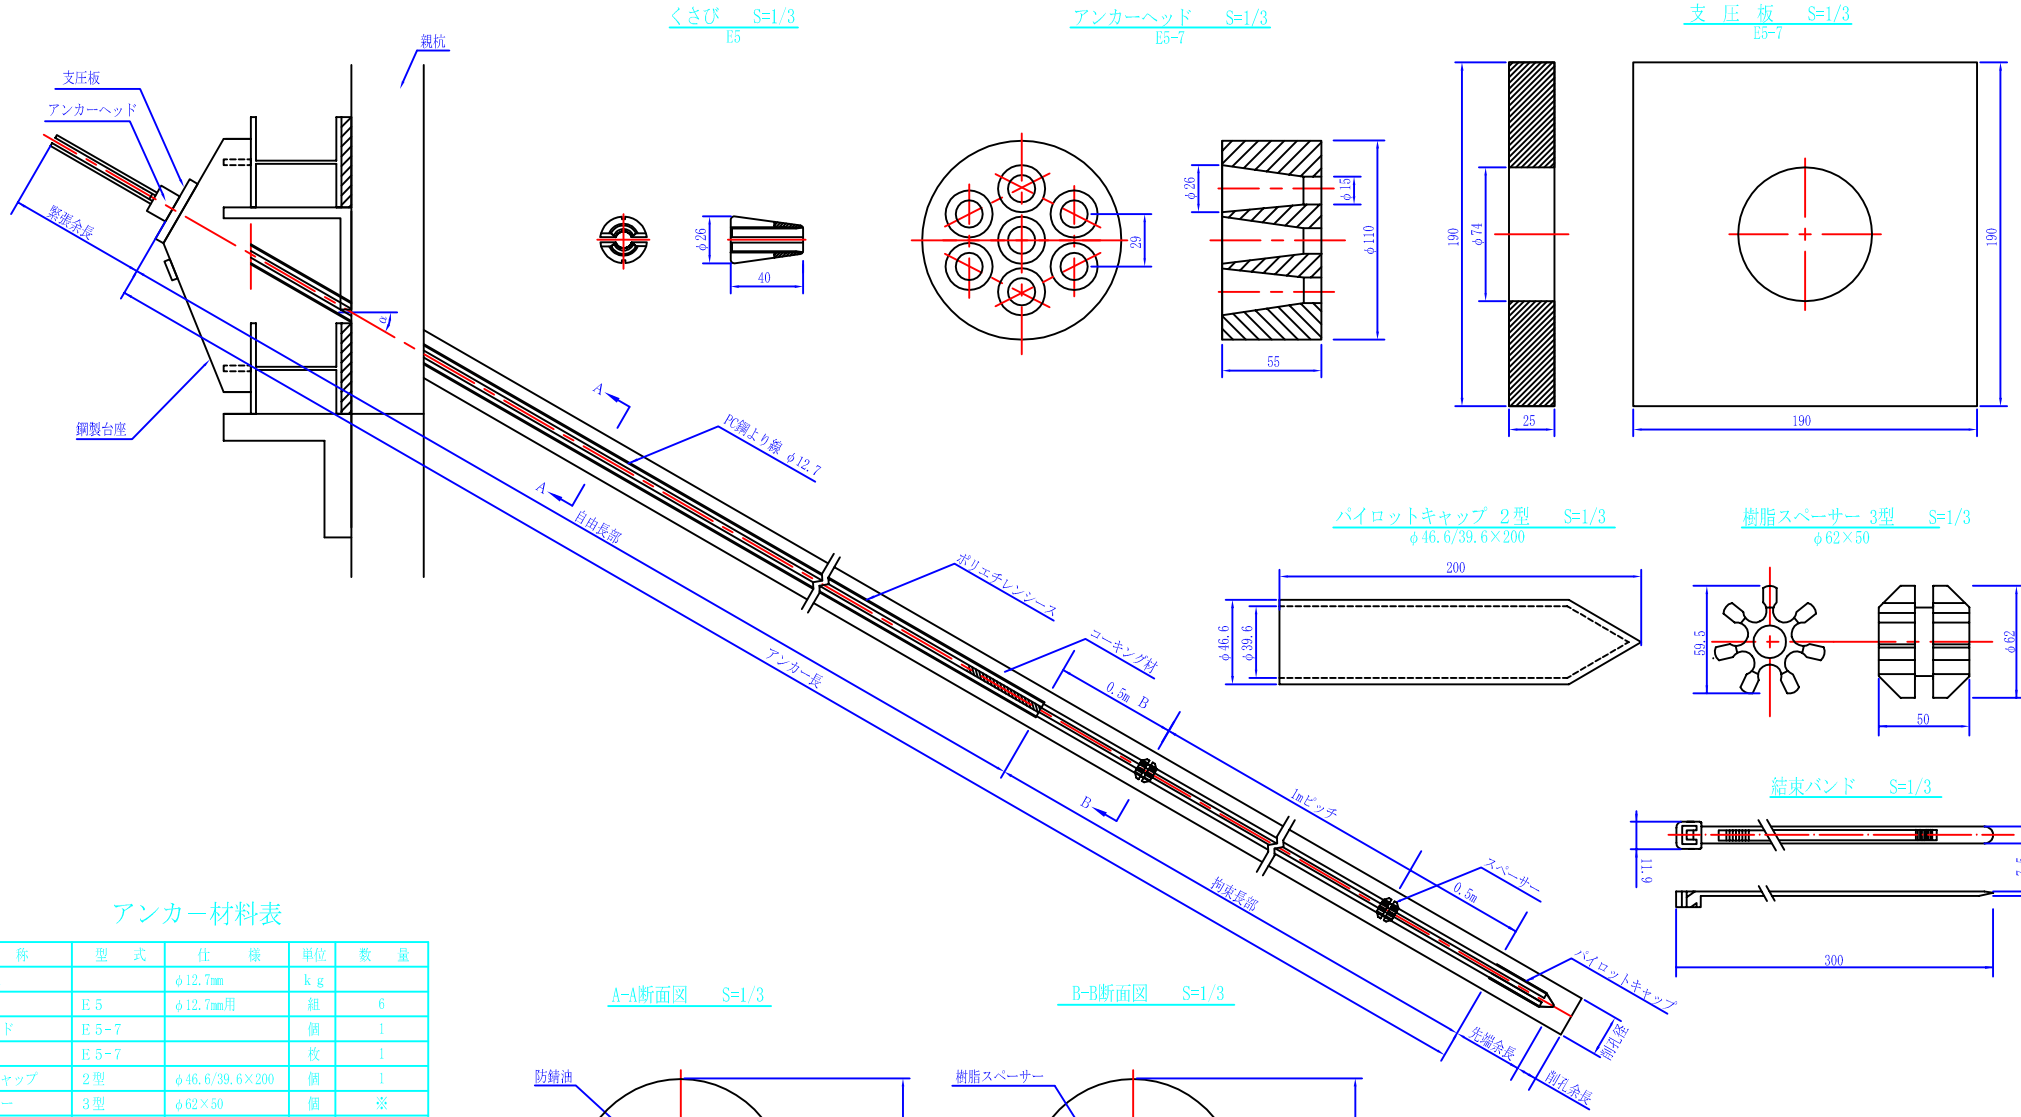

くさび　S=1/3
E5

アンカーヘッド　S=1/3
E5-7

支　圧　板　S=1/3
E5-7

パイロットキャップ　2型　S=1/3
φ46.6/39.6×200

樹脂スペーサー　3型　S=1/3
φ62×50

結束バンド　S=1/3

アンカー材料表

名　　称	型　　式	仕　　様	単位	数　　量
PC鋼より線		φ12.7mm	kg	
くさび	E5	φ12.7mm用	組	6
アンカーヘッド	E5-7		個	1
支　圧　板	E5-7		枚	1
パイロットキャップ	2型	φ46.6/39.6×200	個	1
樹脂スペーサー	3型	φ62×50	個	※
結束バンドL=300		UL規格94V-2	本	※
アンボンドチューブ		φ 15.5 / 13.5	m	
鋼 製 台 座			個	1

※スペーサー数量は拘束長m条数と同数となり小数点は切り捨てとなる
※結束バンド数量はスペーサー数量の同数となる

A-A断面図　S=1/3

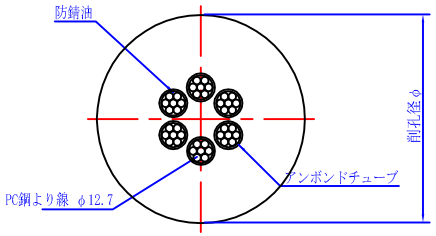

B-B断面図　S=1/3

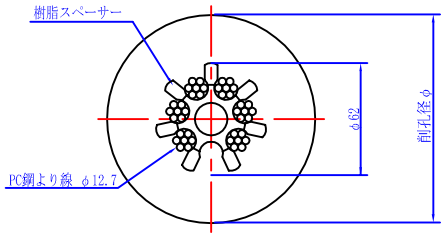

※スペーサーピッチは一例とする

※A3出力図面では、縮尺がオリジナル（A1）の1/2になります。

2012.02.20