VSL残置式アンカー（アンボンドタイプ）(E5-10)注入パイプ無し

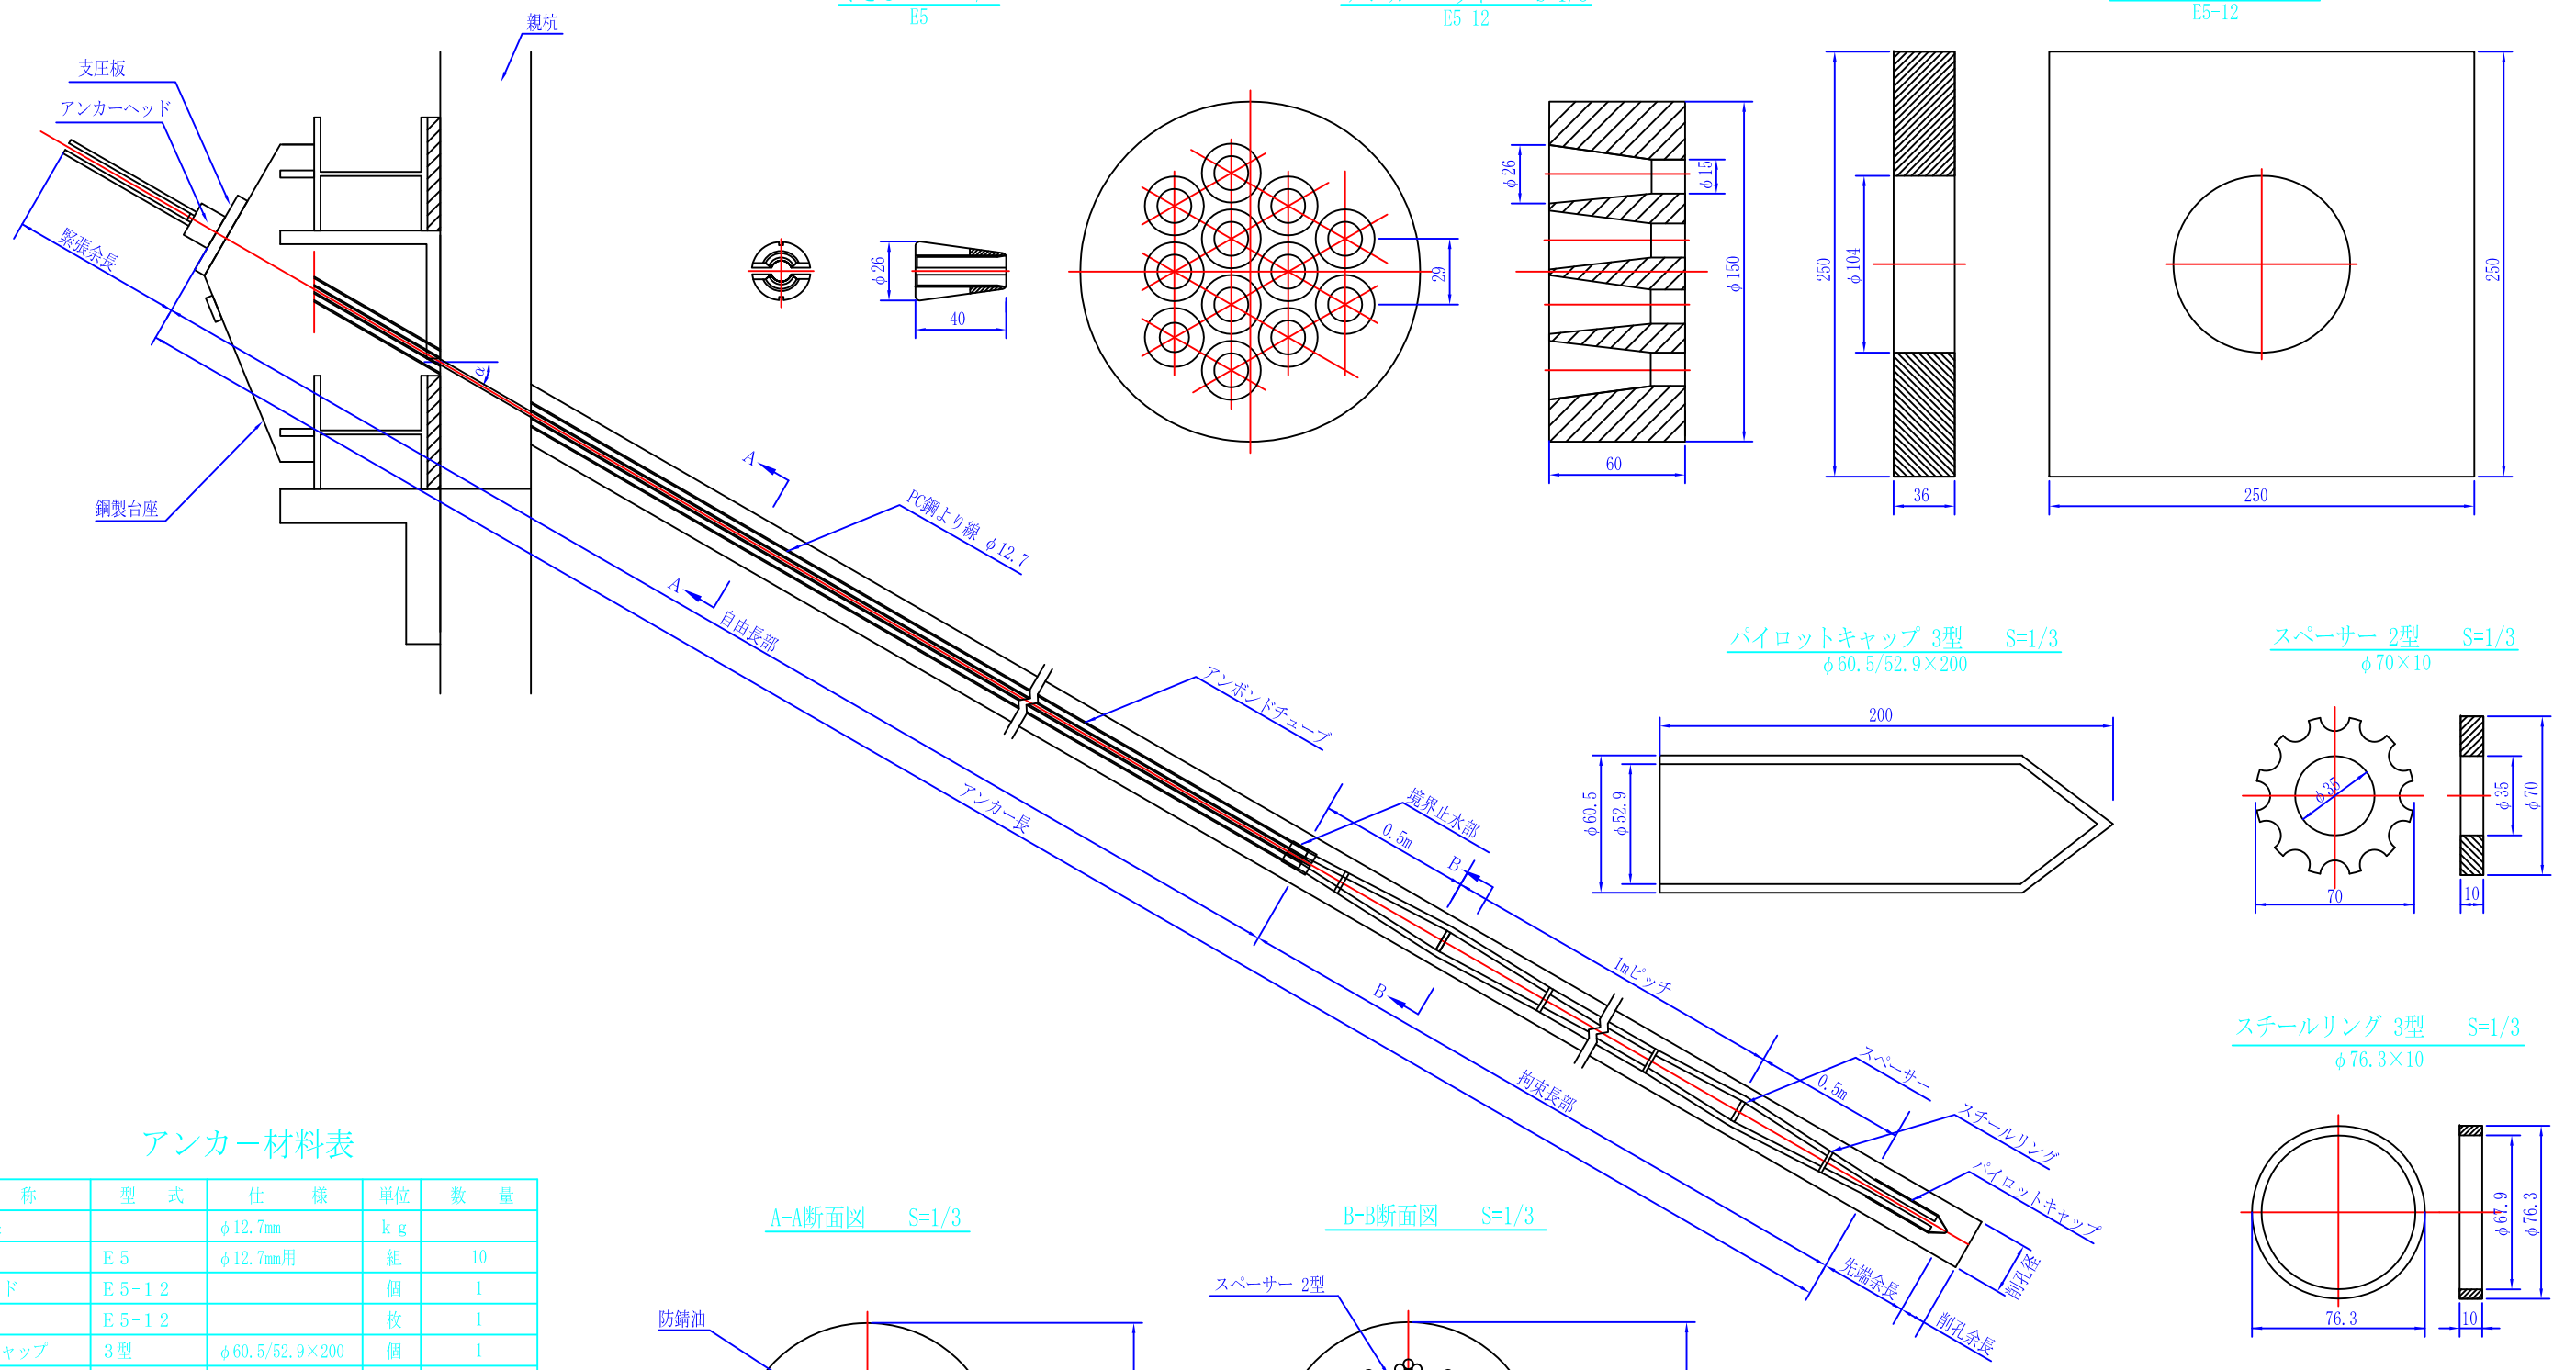

くさび　S=1/3
E5

アンカーヘッド　S=1/3
E5-12

支　圧　板　S=1/3
E5-12

パイロットキャップ 3型　S=1/3
φ60.5/52.9×200

スペーサー 2型　S=1/3
φ70×10

スチールリング 3型　S=1/3
φ76.3×10

アンカー材料表

名　　称	型　式	仕　　様	単位	数　量
ＰＣ鋼より線		φ12.7mm	ｋｇ	
く　さ　び	Ｅ５	φ12.7mm用	組	10
アンカーヘッド	Ｅ５-１２		個	1
支　圧　板	Ｅ５-１２		枚	1
パイロットキャップ	３型	φ60.5/52.9×200	個	1
スペーサー	２型	φ70×10	個	
スチールリング	３型	φ76.3×10	個	
アンボンドチューブ		φ 15.5 / 13.5	m	
鋼 製 台 座			個	1

A-A断面図　S=1/3

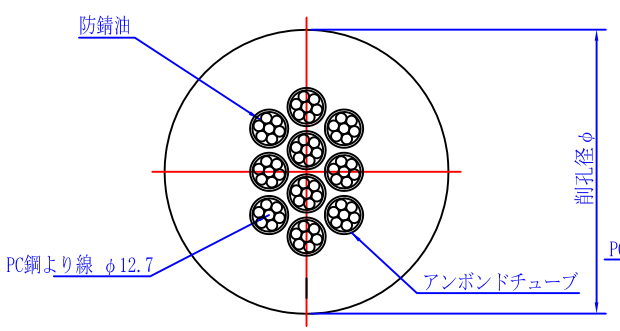

B-B断面図　S=1/3

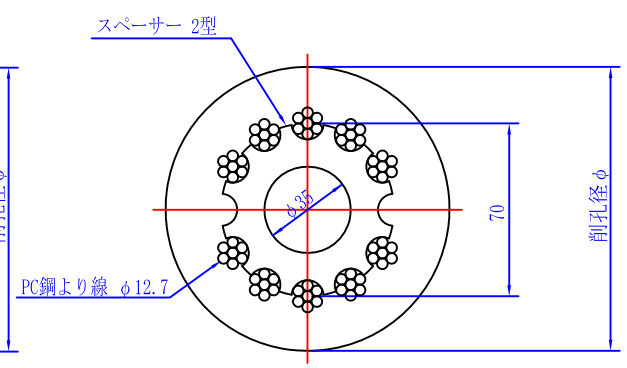

※スペーサーピッチは一例をあげている

※A3出力図面では、縮尺がオリジナル（A1）の1/2になります。

2012.02.20