VSL残置式アンカー（アンボンドタイプ）(E5-2)注入パイプ有

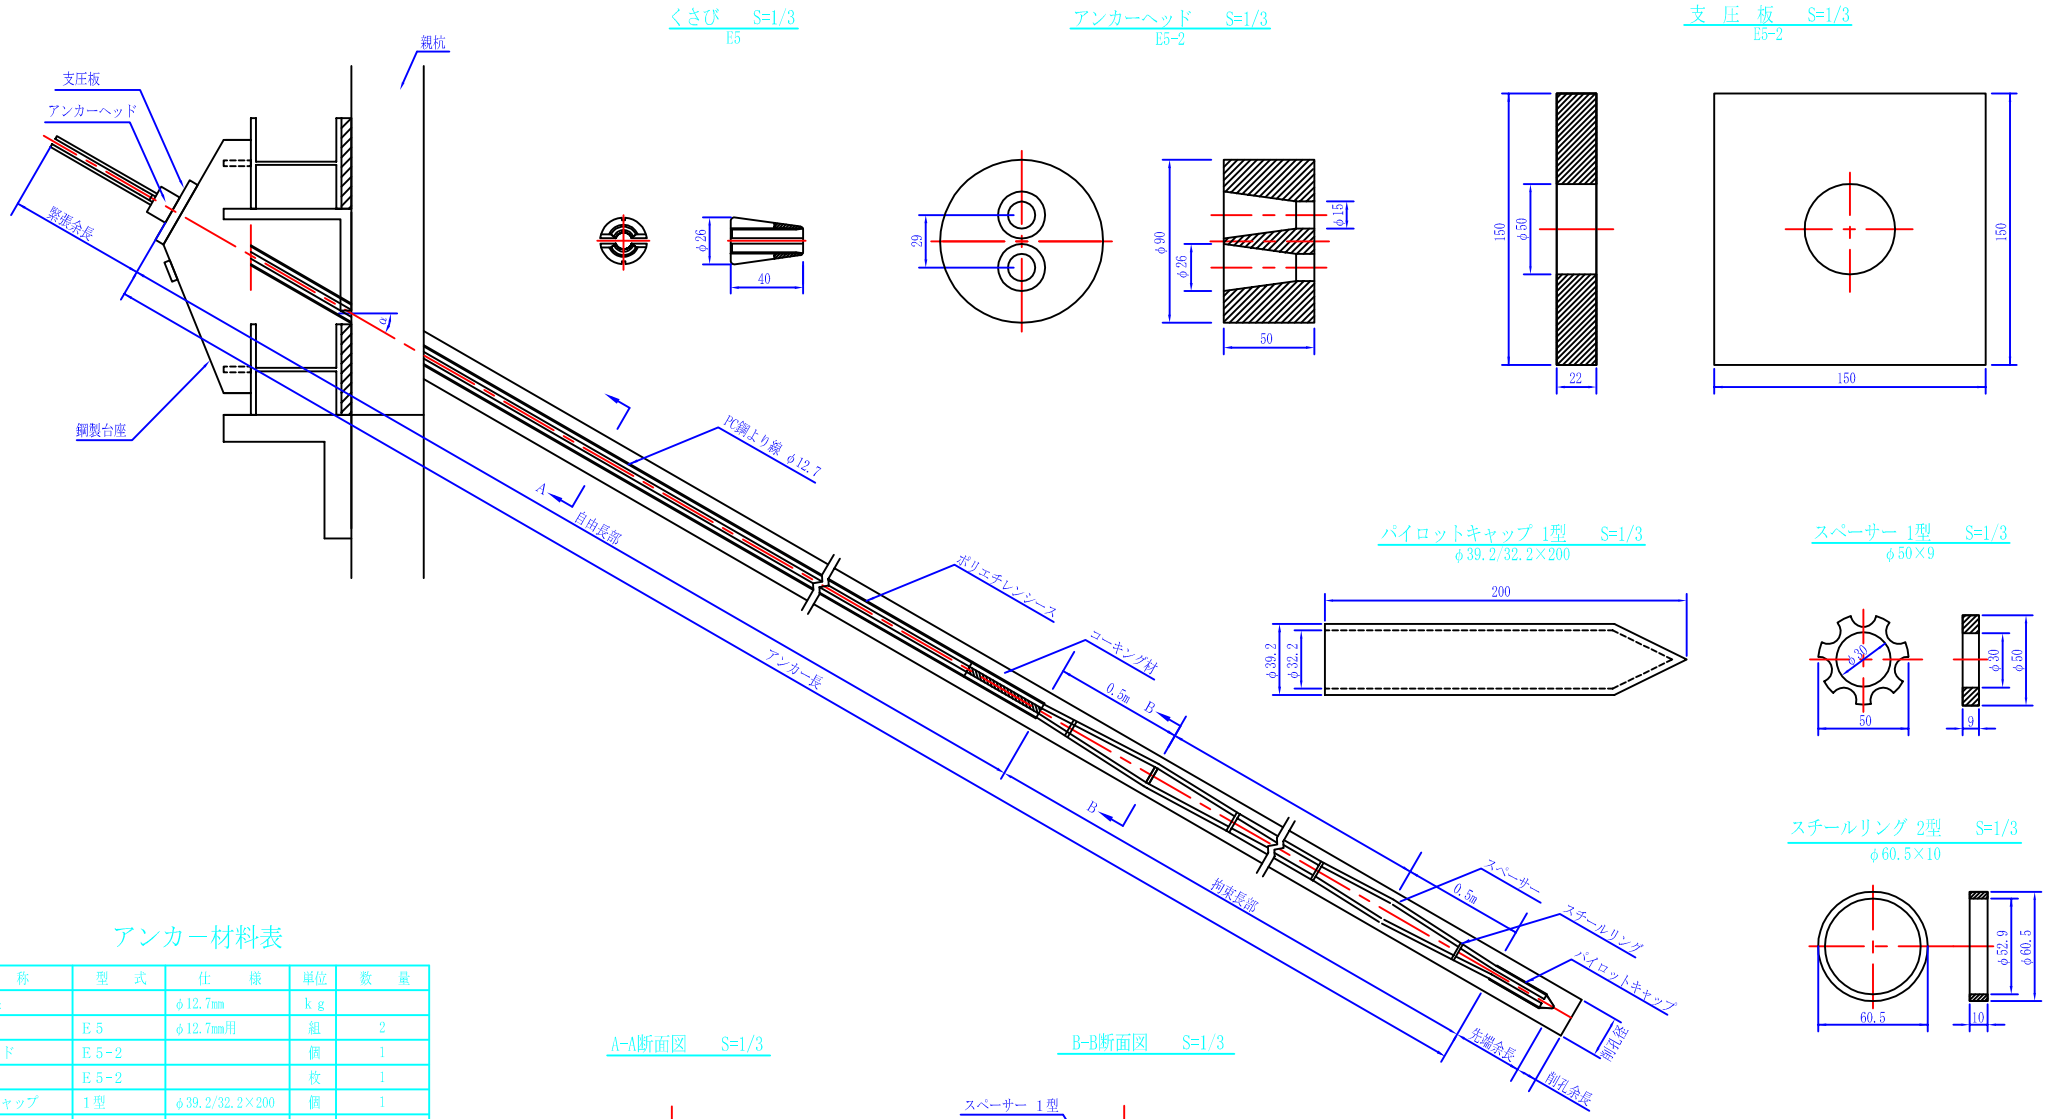

アンカー材料表

名　称	型　式	仕　様	単位	数　量
PC鋼より線		φ12.7mm	kg	
くさび	E5	φ12.7mm用	組	2
アンカーヘッド	E5-2		個	1
支　圧　板	E5-2		枚	1
パイロットキャップ	1型	φ39.2/32.2×200	個	1
スペーサー	1型	φ50×9	個	※
スチールリング	2型	φ60.5×10	個	※
アンボンドチューブ		φ 15.5 / 13.5	m	
注入パイプ		φ 27 / 21	m	
鋼製台座			個	1

※スペーサー数量は拘束長m条数と同数となり小数点は切り捨てとなる
※スチールリング数量はスペーサー数量の倍数となる

※スペーサーピッチは一例とする

※A3出力図面では、縮尺がオリジナル（A1）の1/2になります。

2012.02.20