


VSL残置式アンカー (アンボンドタイプ) (E5-10) 注入パイプ有

くさび E5 S=1/3


アンカーヘッド E5-12 S=1/3

支圧板 E5-12 S=1/3

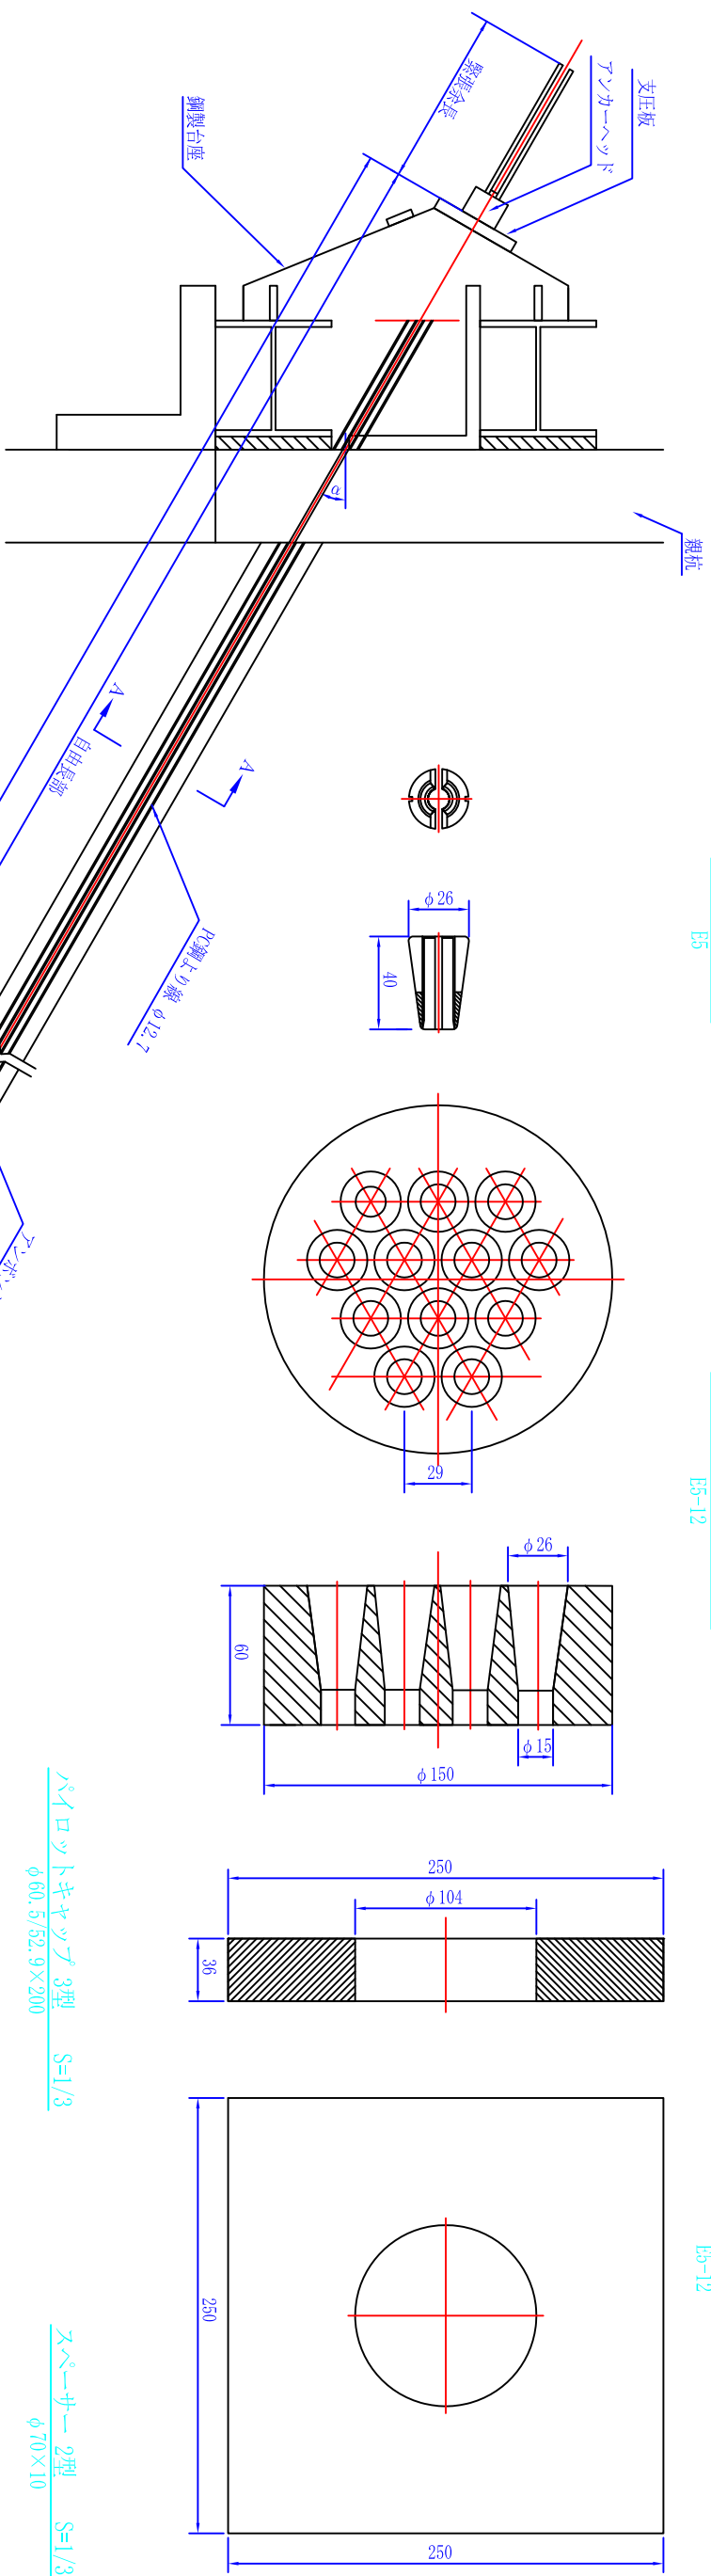


アンカー材料表

名称	型式	仕様	単位	数量
PC鋼より線	E5	φ12.7mm	kg	10
くさび	E5-12	φ12.7mm用	個	1
アンカーヘッド	E5-12		個	1
支圧板	E5-12		枚	1
ハイトロトキヤツツ	3型	φ60.5/52.9×200	個	1
スベーク	2型	φ70×10	個	
スチールリソフ	3型	φ76.3×10	個	
アンボンドタイプ		φ15.5 / 13.5	m	
注入パイプ		φ27 / 21	m	
鋼製台座			個	1

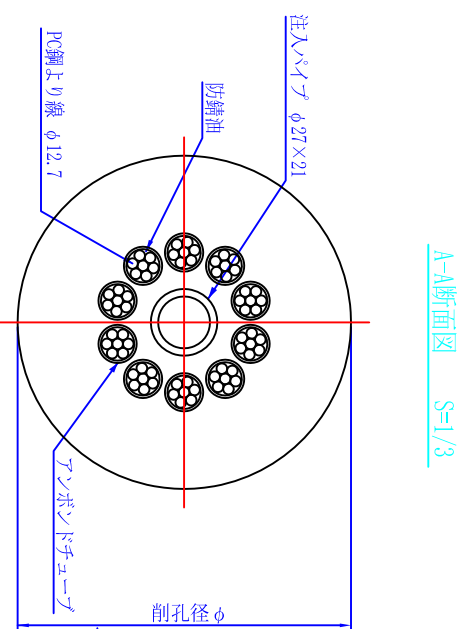

A-A断面図 S=1/3

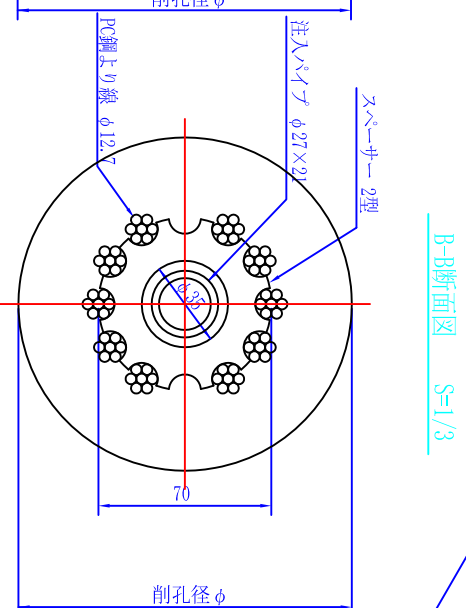

B-B断面図 S=1/3

ハイトロトキヤツツ 3型 S=1/3
φ60.5/52.9×200

スベーク 2型 S=1/3
φ70×10

スチールリソフ 3型 S=1/3
φ76.3×10

※スベークベッチは一例をあげている

※A3出力図面では、鋼製ボリソチウ(A1)の1/2に等しい

2012.02.20